# Bebauungsplan des Marktes Nordhalben für das Wohngebiet "Fichtera I"

## Lageplan
## Maßstab 1:1000

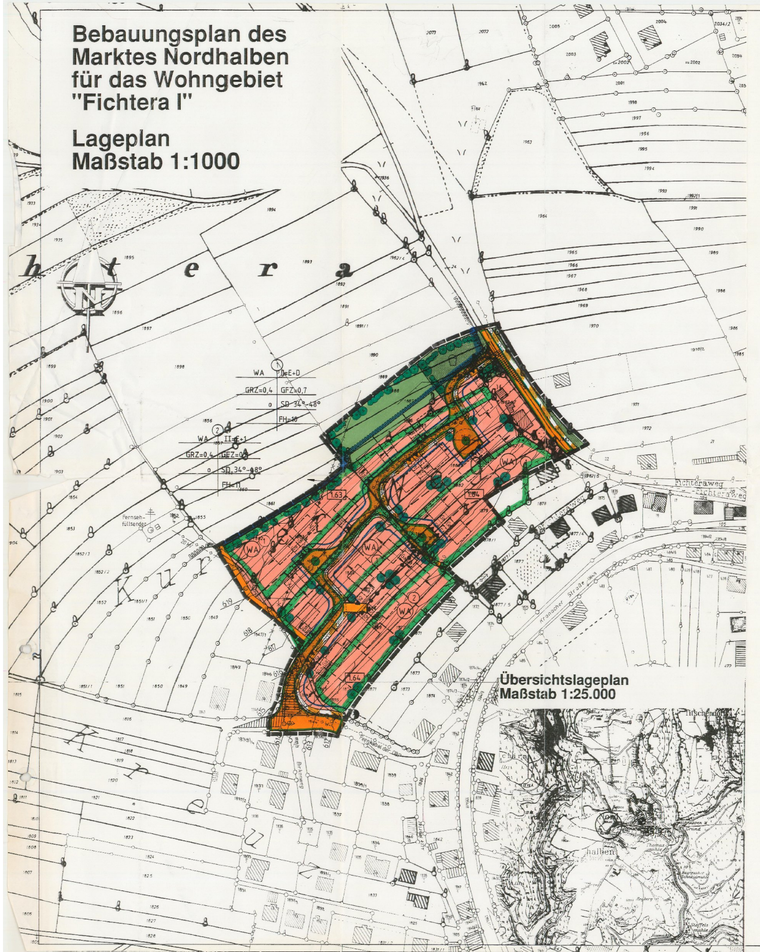
h t e r a
WA I E+D
GRZ=0,4 GFZ=0,7
o SD 34°-48°
FH=10
WA II E+I
GRZ=0,4 GFZ=0,8
o SD 34°-48°
FH=11
Fichtera
Fichtera
Fichtera